


I diametri dei ferri devono essere definiti dal progettista strutturale dell'opera in singola e doppia armatura.  
Inserire all'interno delle piante il diametro e lunghezza dei ferri.

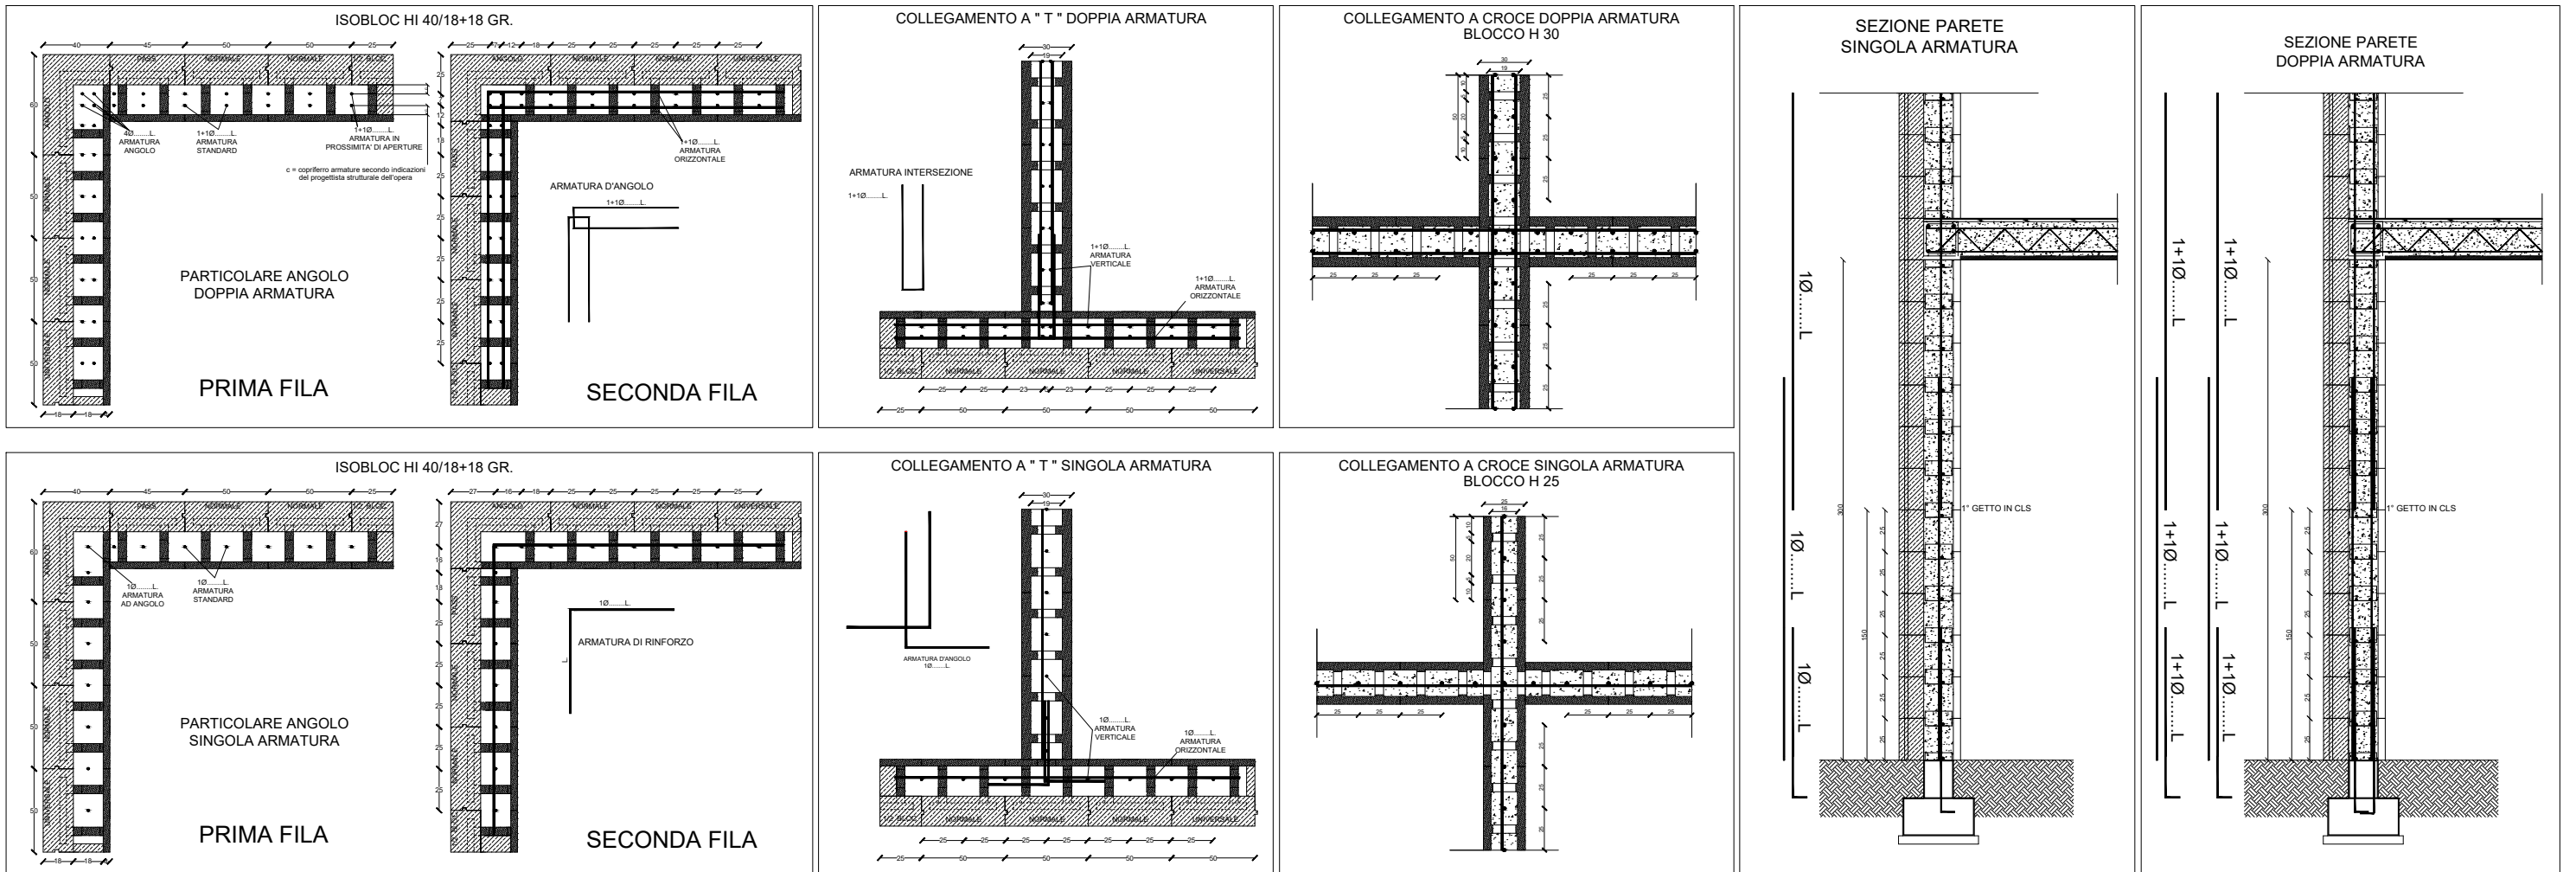

**PARTICOLARE ARMATURE PORTE E FINESTRE**

